תשריט מצב מוצע

חוק הניקוז והגנה מפני שטפונות תשי"ח 1957

הכרזת נחל גז

מחוז: דרום

נפה: באר שבע

מגיש התכנית: רשות ניקוז ונחלים שקמה בשור

רח' הגורן 8 קומה 4 פארק תעשיות עומר, 84965

טלפון: 08-6901222, מייל: ofer@besor.org.il

תאריך: מאי 2022

עורך התכנית: ד.ה.ב מד בע"מ

רחוב הפנינה 2, רעננה

liadbz@dhvmed.com

שטח התכנית: 1089 דונם

מס'	גוש	חלקות וחלקי חלקות	גודל שטח לתפיסה לצמיתות בדונמים
1	100732	81058	20
2	100735	81059	19
3	100731	81060	28
4	100733	81061	62
5	100734	81067	18
6	400962	172025	6
7	100737	303412	75
8	400998	303413	2
9	100063	692449	144
10	100730	755830	35
11	100738	759138	86
12	100739	759141	15

תכנית מצב מוצע

קנ"מ 1:10,000

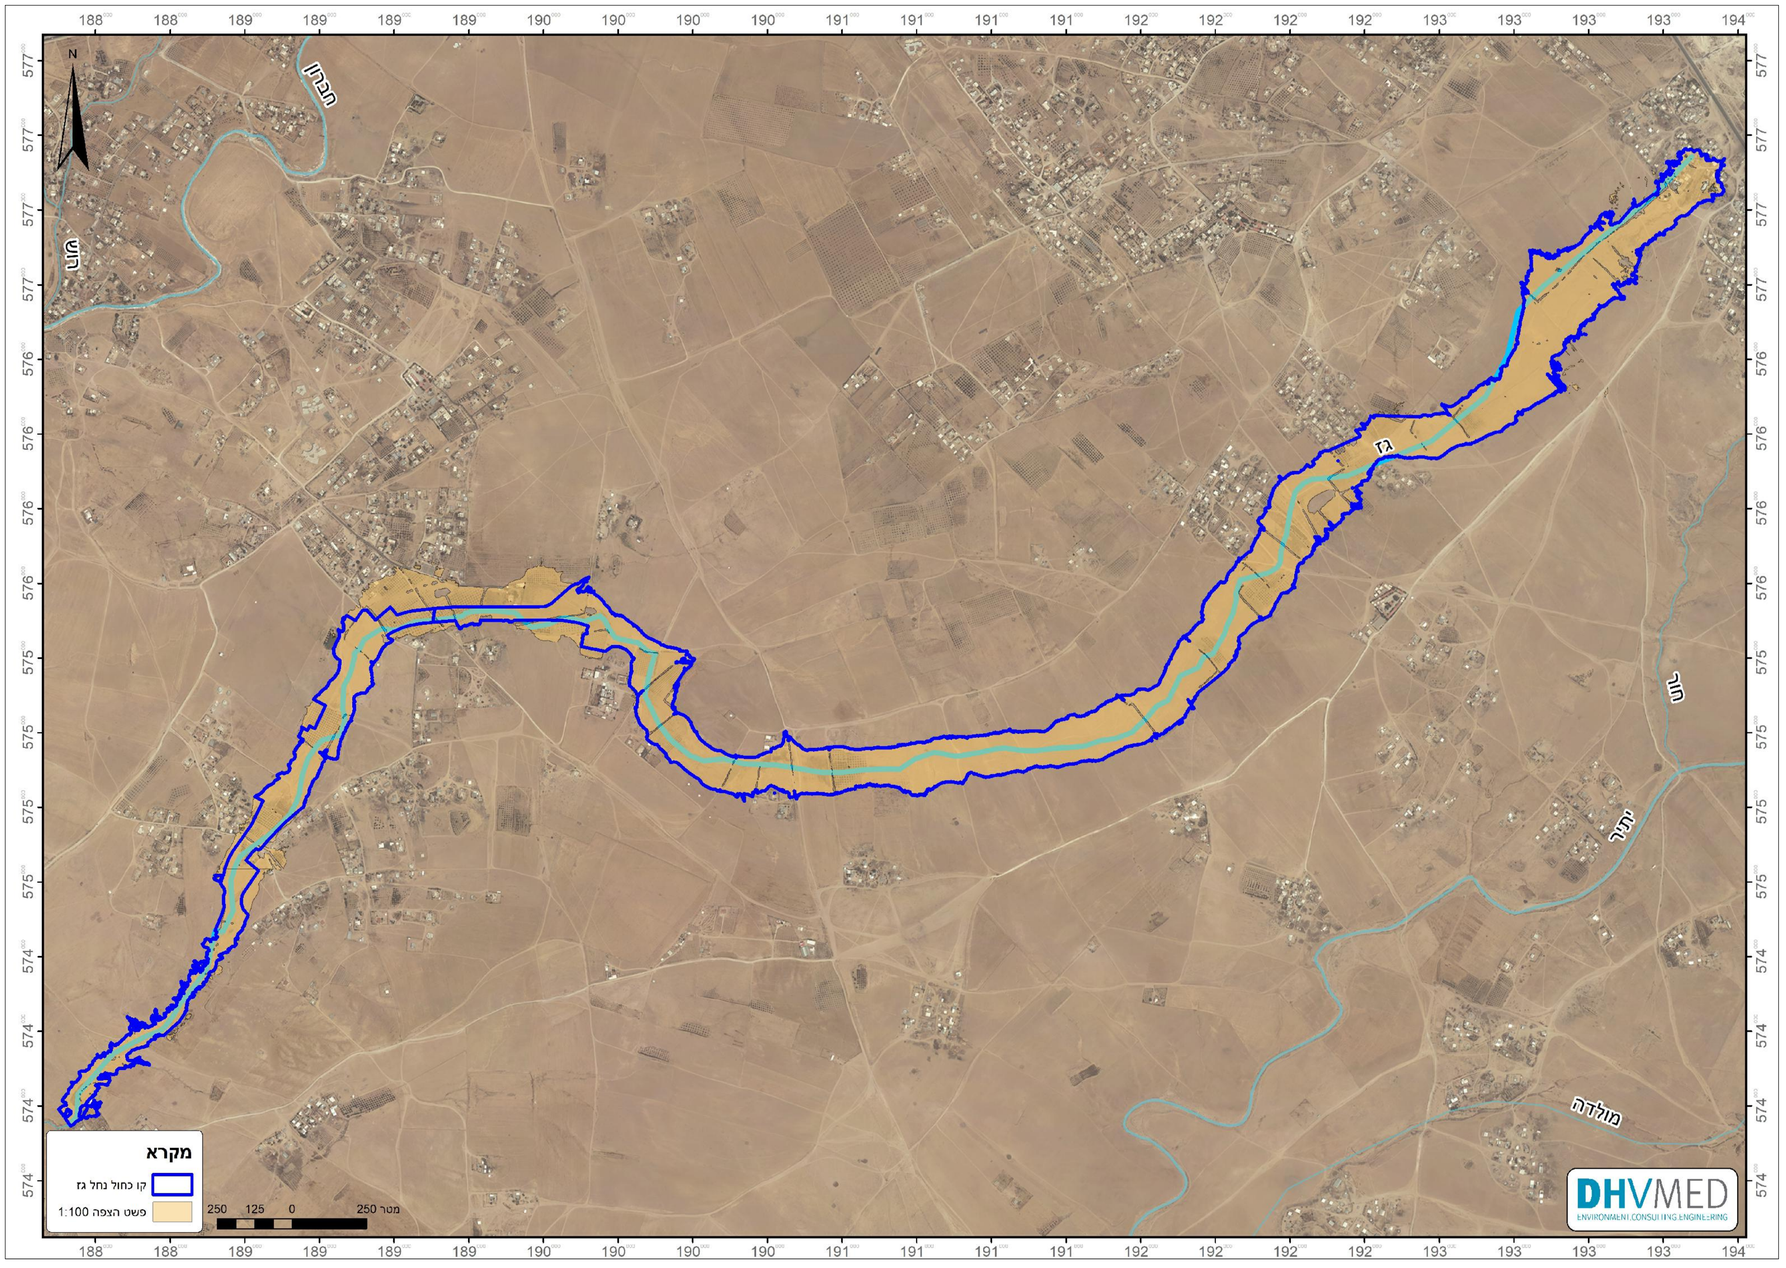

תרשים סביבה
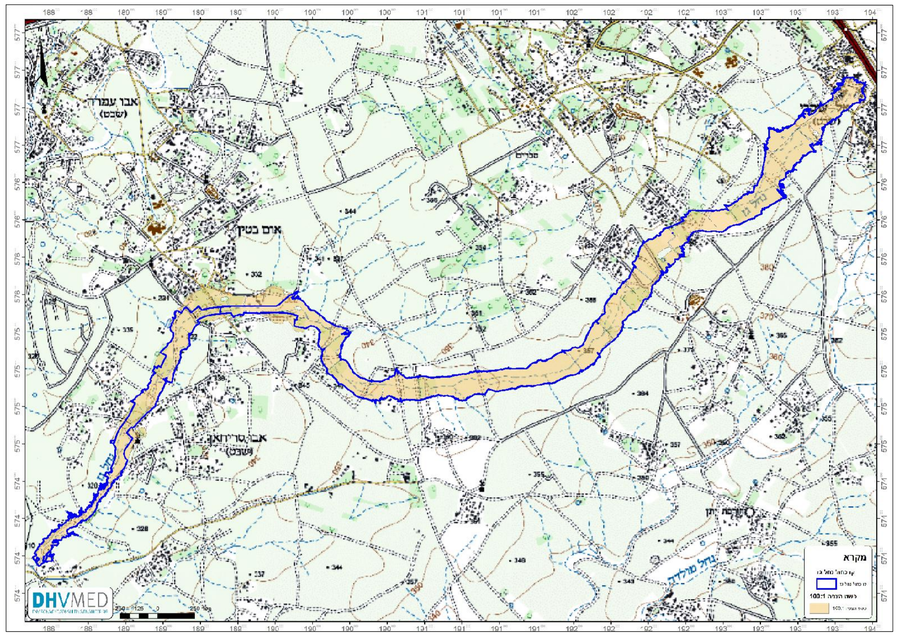
קנ"מ 1:20,000