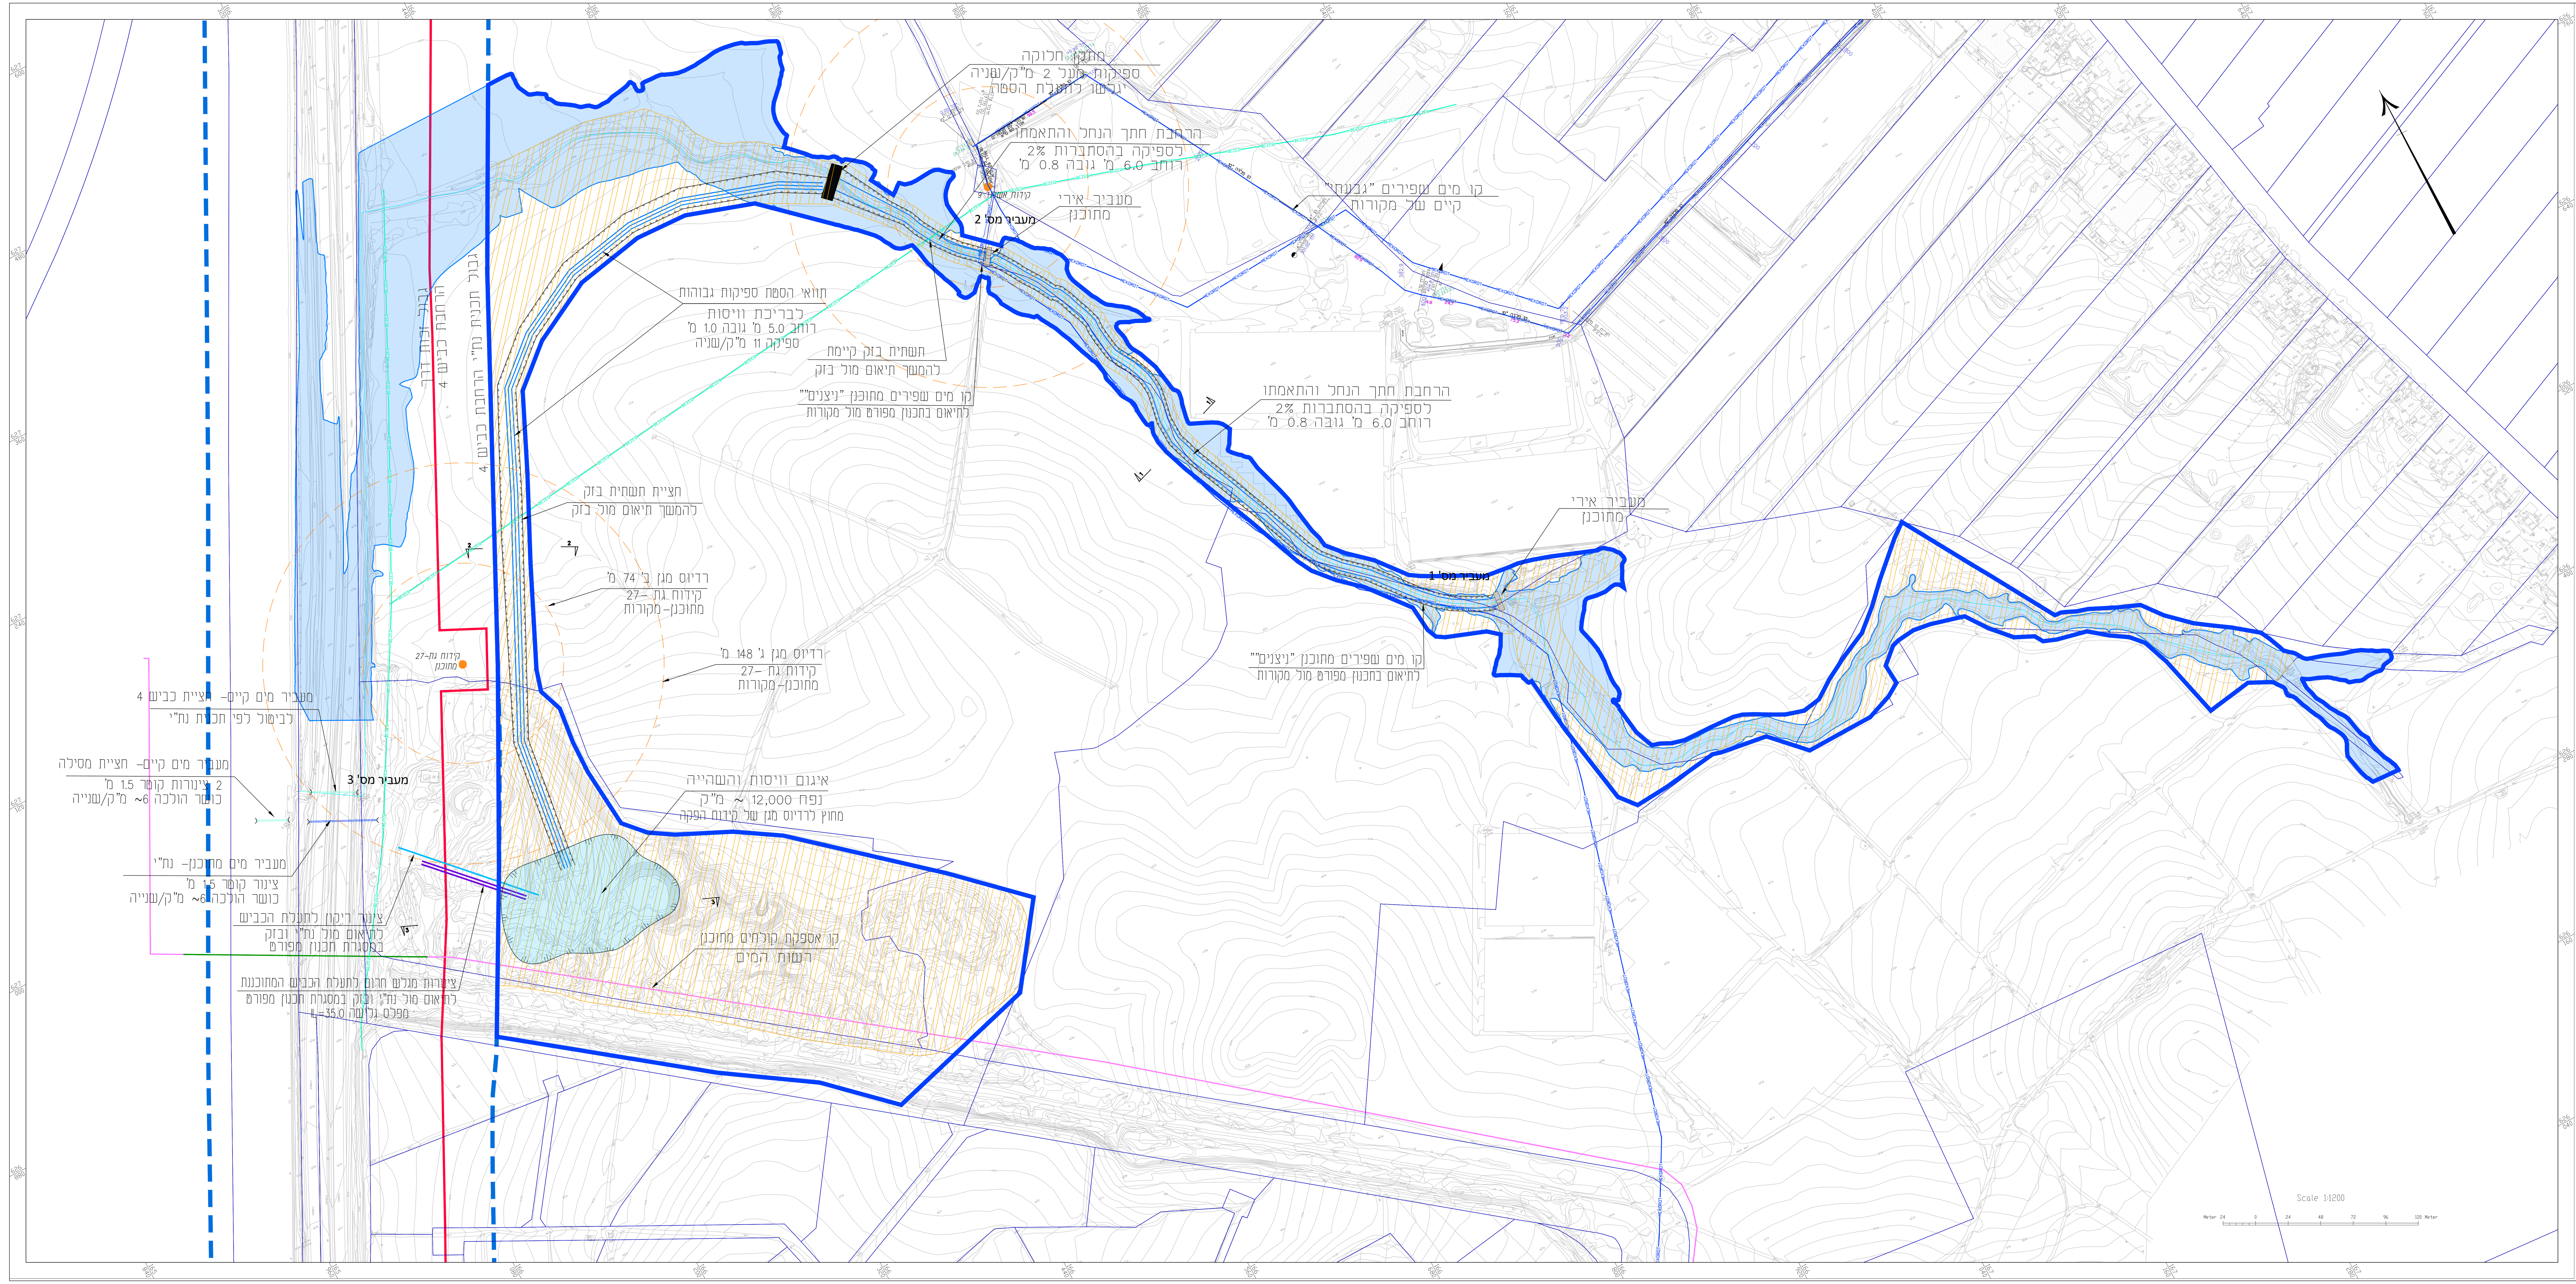

תרשים התמצאות

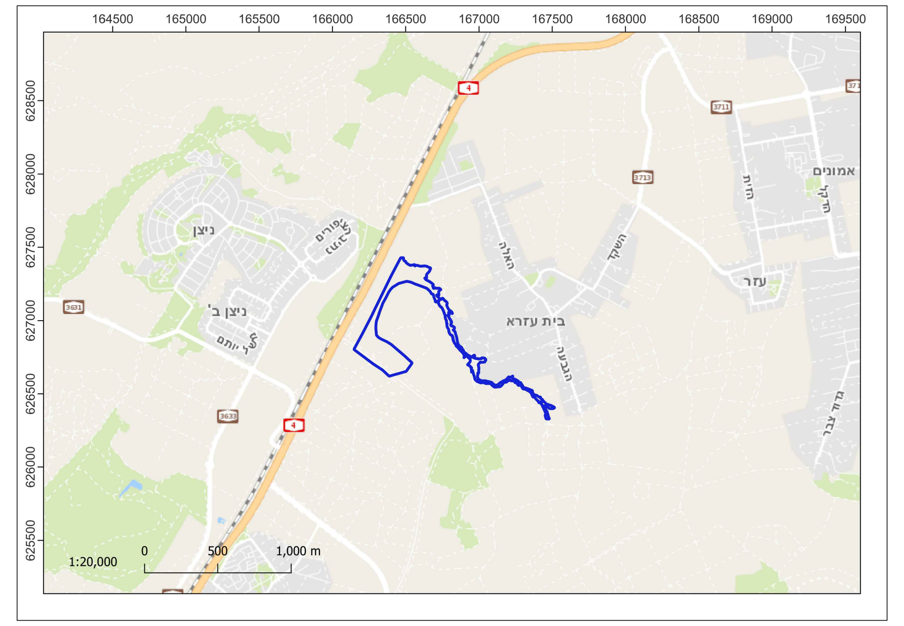

פרט אופייני- מעביר מים

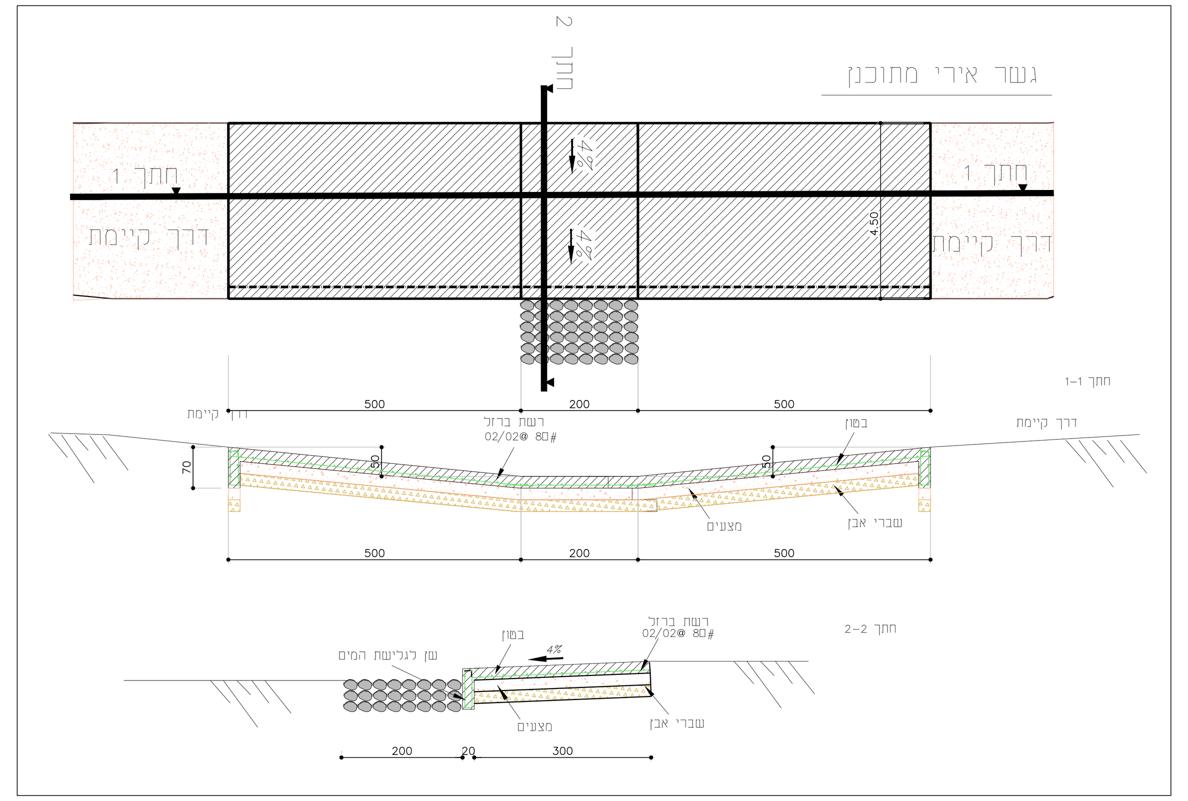

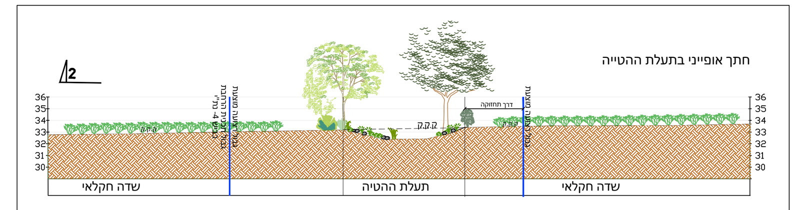

חתך מס' 2 קנ"מ 1:250

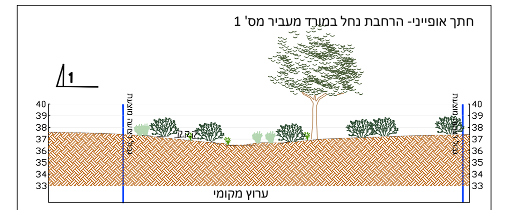

חתך מס' 1 קנ"מ 1:250

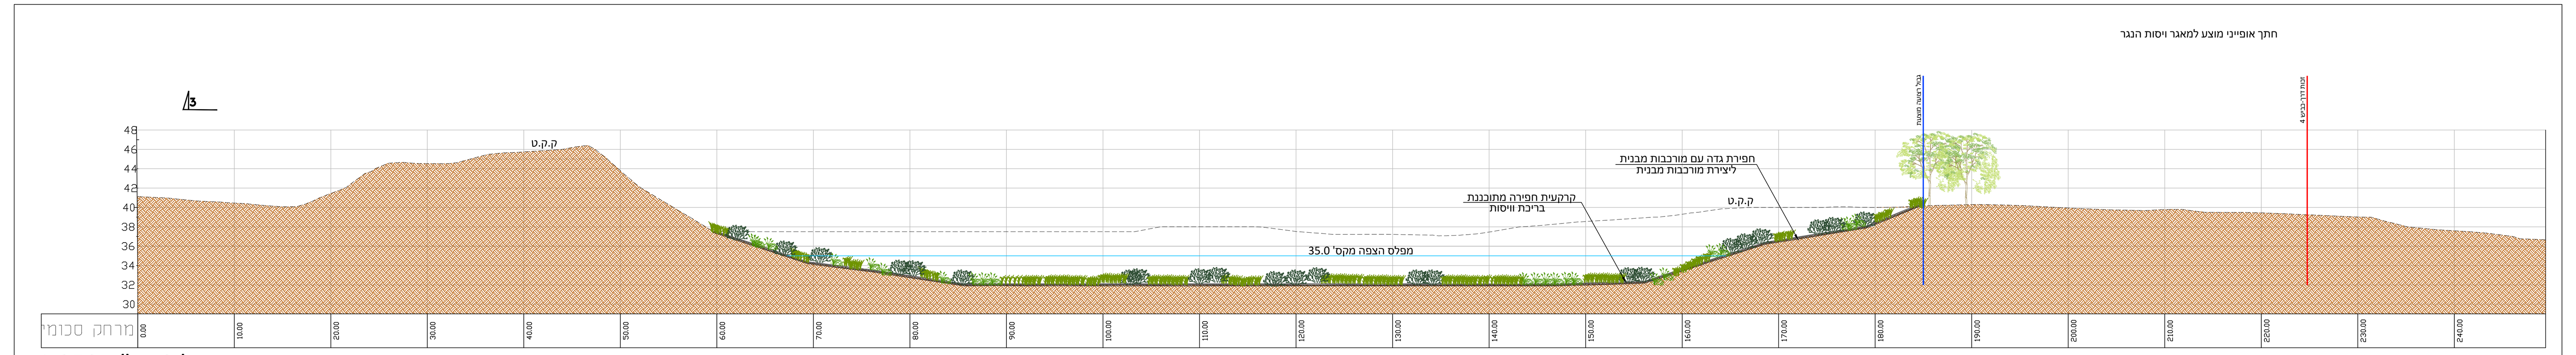

חתך מס' 3 קנ"מ 1:250

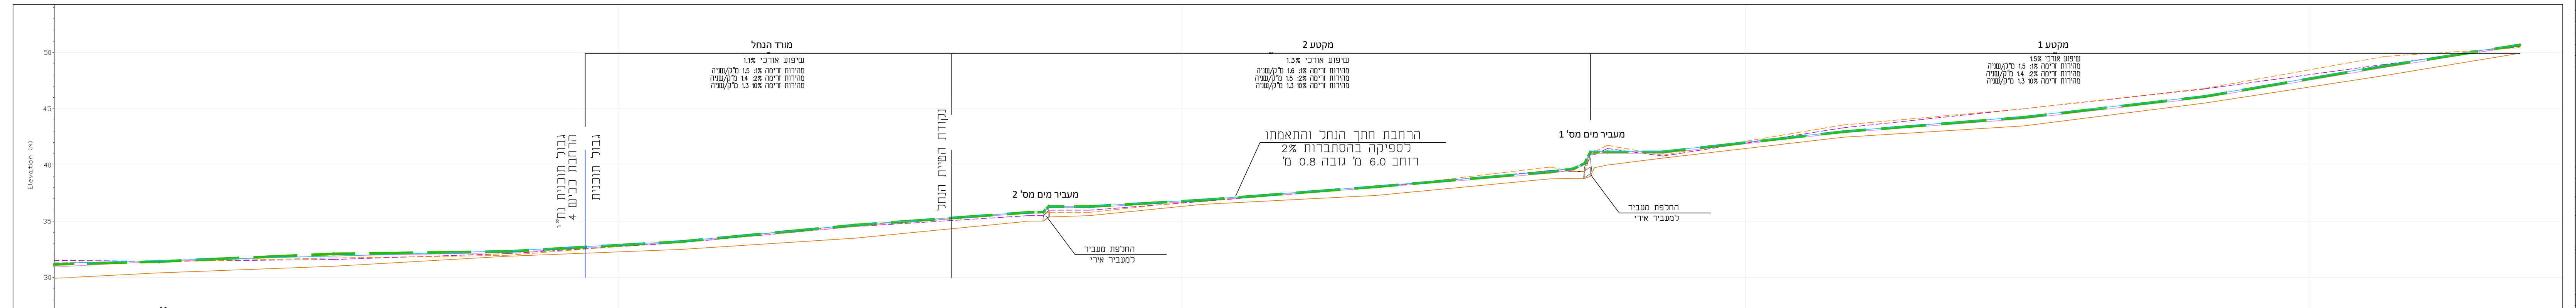

חתך אורך קנ"מ 1:2000